

Opmålingspunkt	4 08
----------------	------


Måleblad

4-05-060

4-08-075

4-05-060

4-05-060

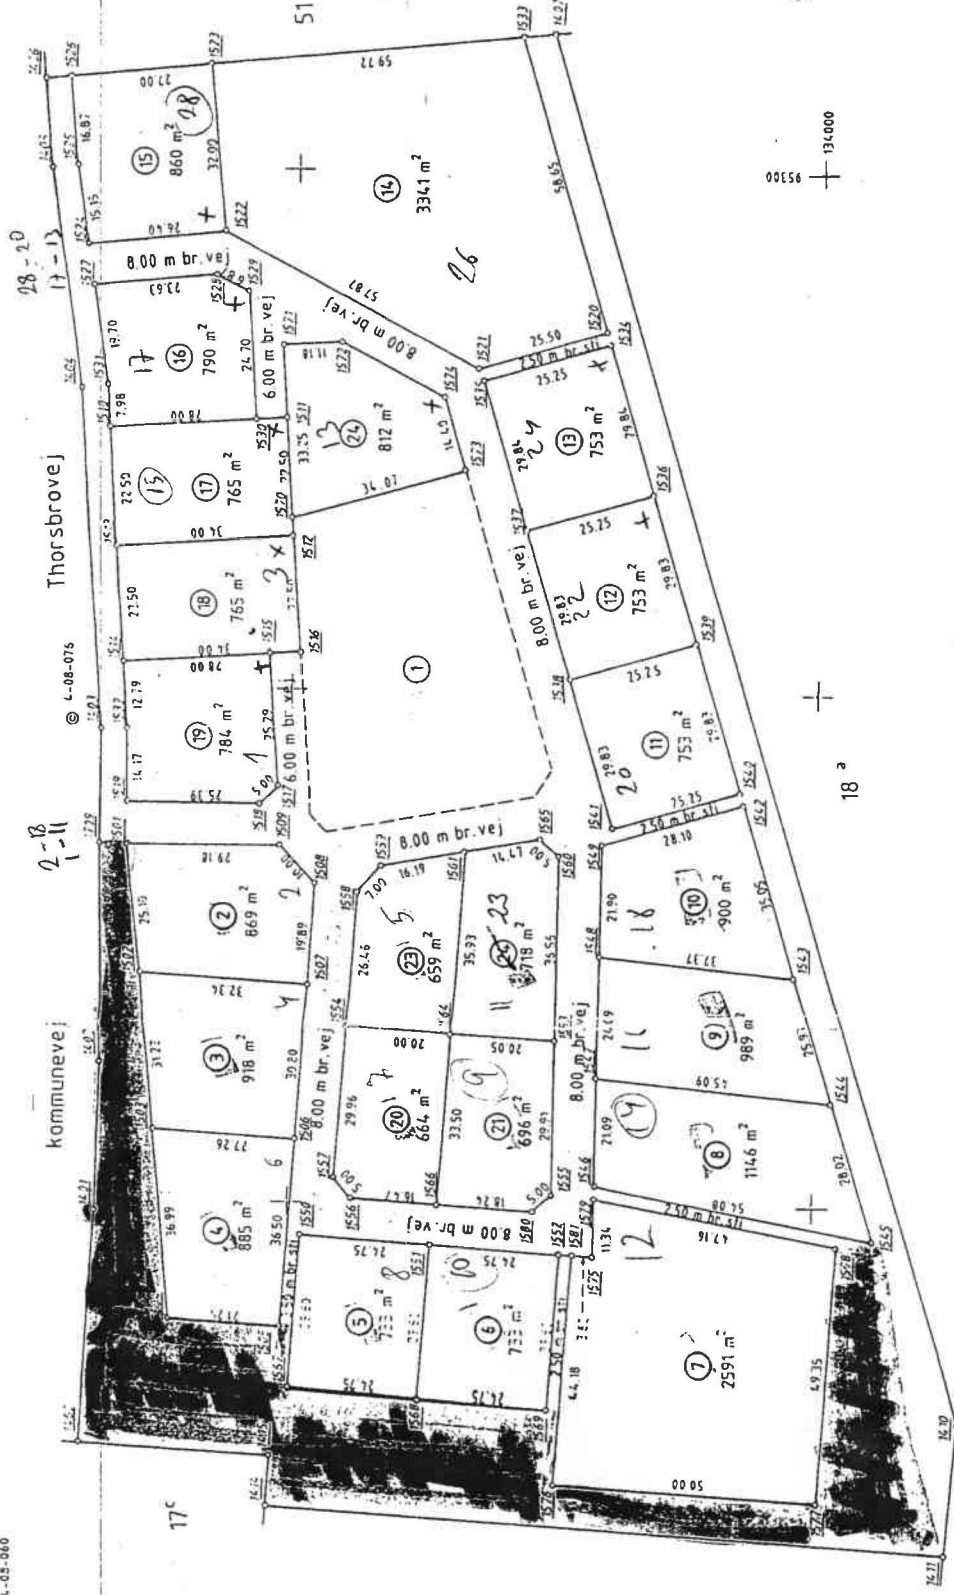

Matr. nr. 17 d
Ejertav: Reerslev by,
Reerslev.

Kommune: Høje-Tåsstrup
Opmålt: marts 1987.
Målestok: 1:1000.
Lsp. j. nr.: 12-87.

[Handwritten signature]
Landinspektør

Signaturforklaring:
B : Betonskejpål sikret med udfærdiget skilt
BU : Betonskejpål sikret med udfærdiget skilt
JU : Jernstål sikret med udfærdiget skilt
P : Plade eller bånd med skilt
T : Træpæl med skilt
Målerkoordinater, der kun er til brug ved indlæggningen på matralkortet, er angivet med klamme.
Målerkoordinater, der er overført fra en sag, der tidligere er indsendt til måling, er markeret med G.

Andre signaturer: Se DS-04 og 09

LANDINSPEKTØR J. P. NISSEN
HANS NIELSENS EFTERFØLGER
SKOMAGERGADE 15 · 4000 ROSKILDE
Tlf. 02-35 31 30 - 36 31 30